ANEXA

Plan parter releveu al spatiului care se preia de la Fundatia Star of Hope Romania

Suprafata utila folosinta exclusiv preluata de la Fundatia Star of Hope Romania- 111,66 mp

(sala educatie 2 supraf utila 49,59 mp + birou consiliere supraf.utila 12,13 mp + birou experi supraf utila 49,94 mp)

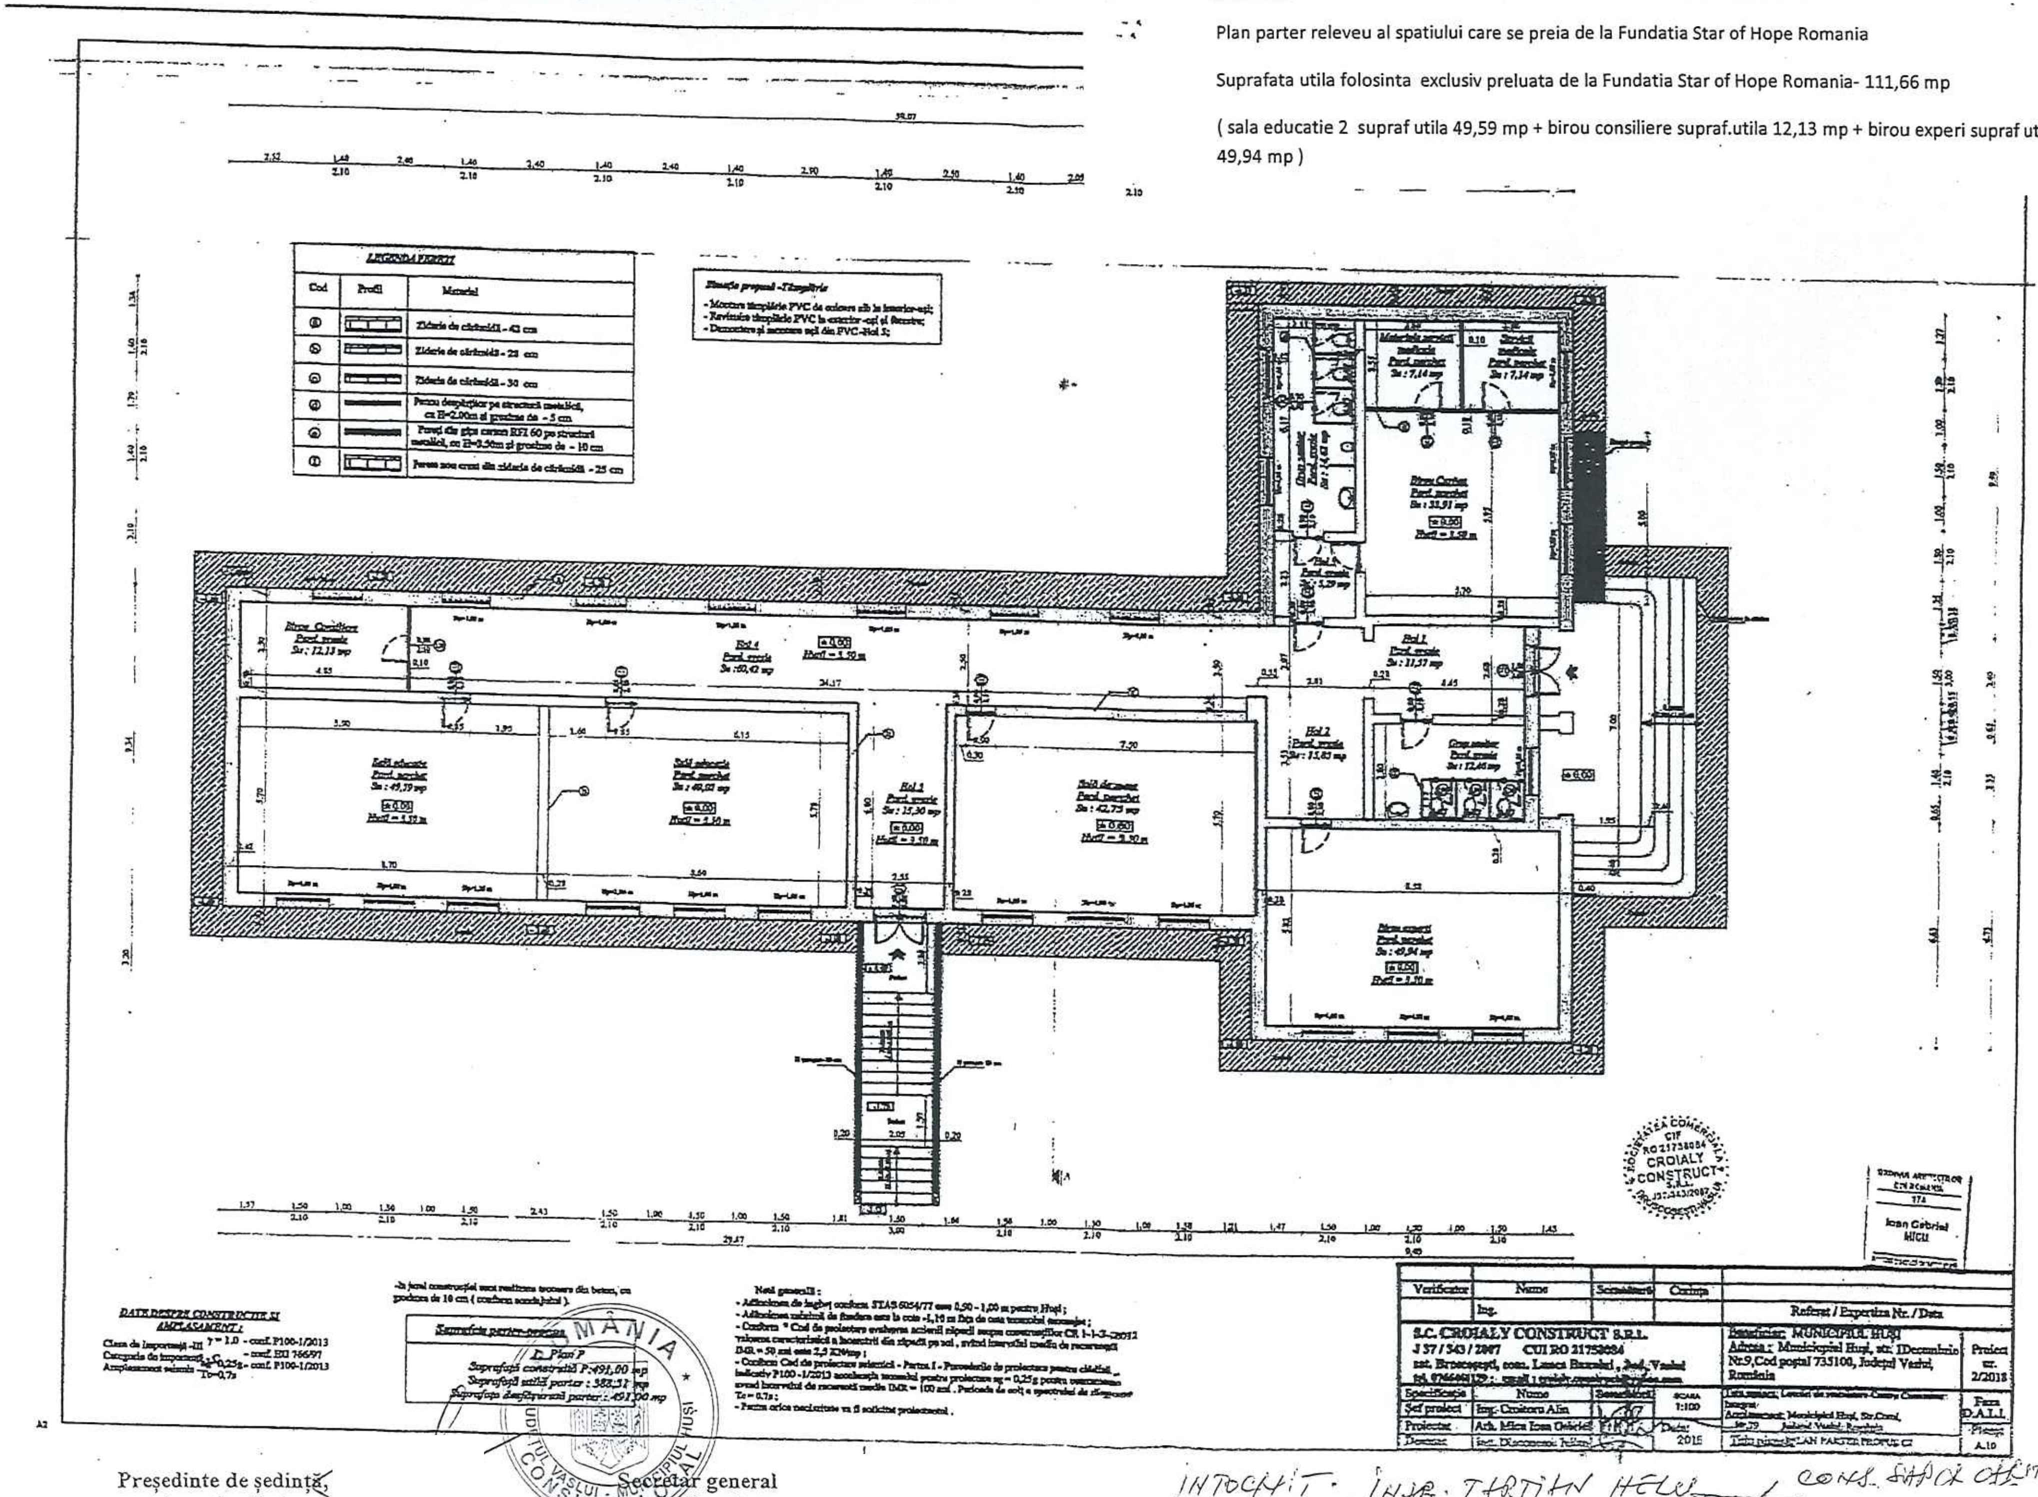

Președinte de ședință,
Alexandru Focia

Secretar general
Monica Dumitrașcu

INTOCMIT: ING. TARTIAN HELU / CONS. SAPCA CRISTEA